


Инв. N подл.	Подп. и дата	Взам. инв. N	Инв. N дубл.	Подп. и дата	Справ. N	Перв. примен.

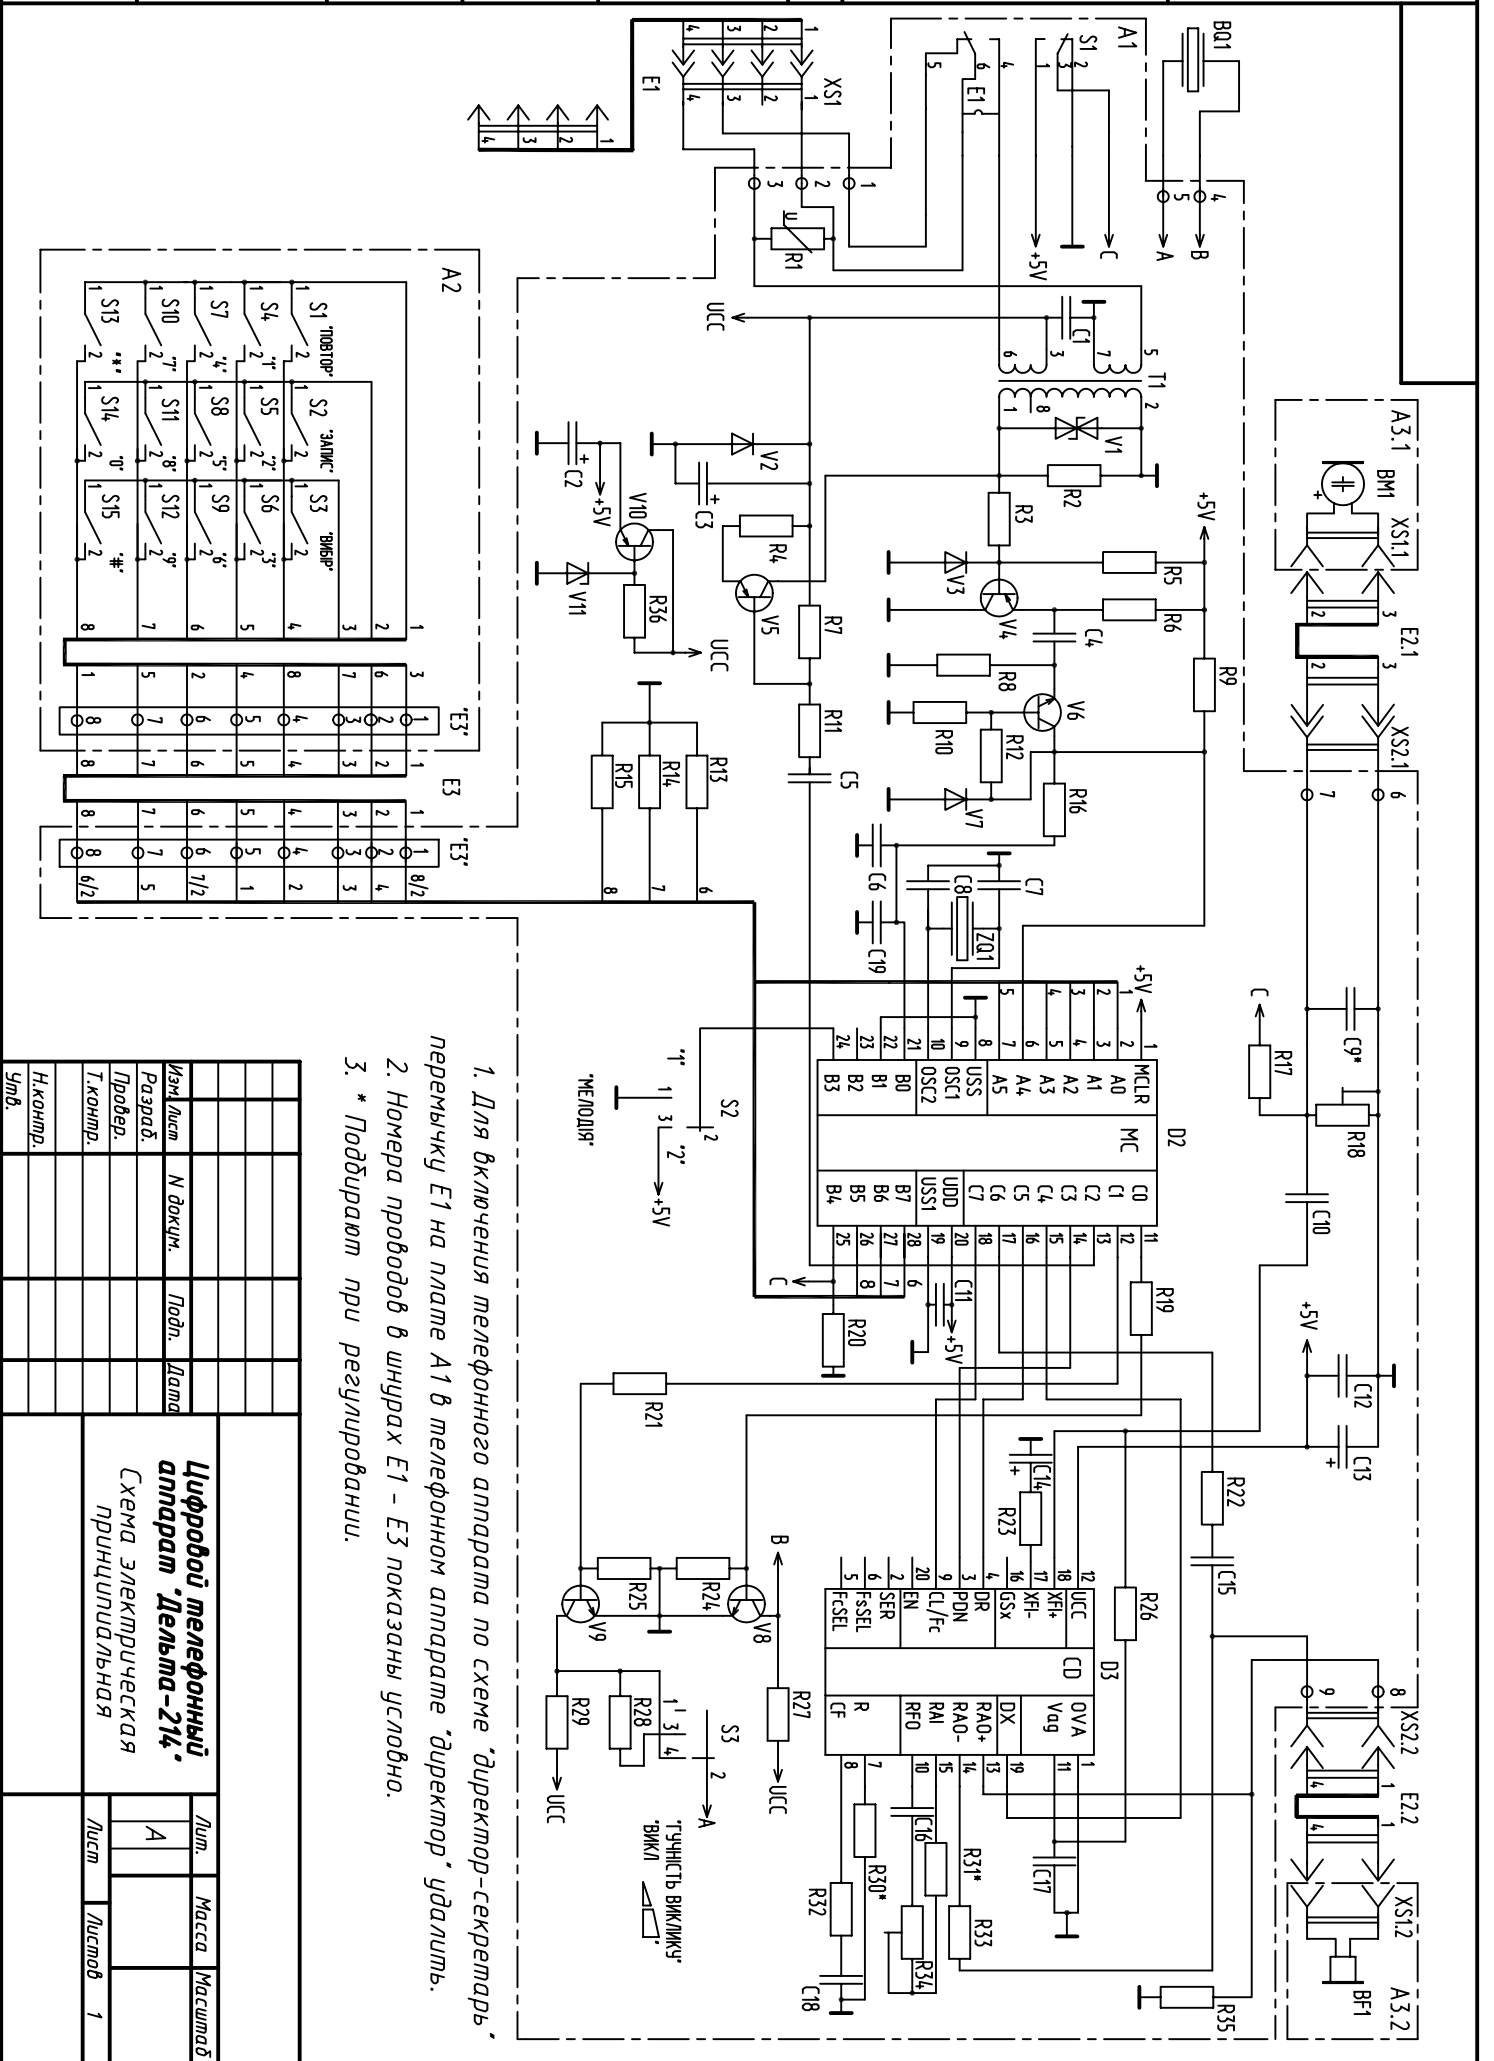

1. Для включения телефонного аппарата по схеме "директор-секретарь" переключку E1 на плате A1 в телефонном аппарате "директор" удалить.
2. Номера проводов в шнурках E1 - E3 показаны условно.
3. \* Подбирают при регулировании.

Имя Лица	N докум.	Подп.	Дата	<p align="center"><b>Цифровой телефонный аппарат "Дельта-214"</b></p> <p align="center">Схема электрическая принципиальная</p>	Лист	Масса	Масштаб
Разраб.					A		
Провер.							
Т. контрол.							
Н. контрол.							
Упр.б.					Лист	Листов	1